PRZEKRÓJ TYPOWY

KM 0+435,00 - 0+447,00

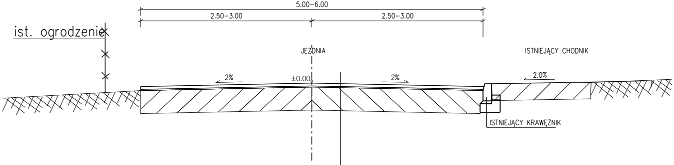
5.00-6.00
2.50-3.00
2.50-3.00
ist. ogrodzenie
JEZDNIA
ISTNIEJĄCY CHODNIK
2%
±0.00
2%
2.0%
ISTNIEJĄCY KRAWĘŻNIK

3	WARSTWA ŚCIERALNA z Betonu Asfaltowego gr. 5cm
2	WARSTWA PROFILOWA z Betonu Asfaltowego gr. śr. 2cm
1	ISTNIEJĄCA NAWIERZCHNIA BITUMICZNA

PRZEKRÓJ TYPOWY

KM 0+280,00 - 0+411,00

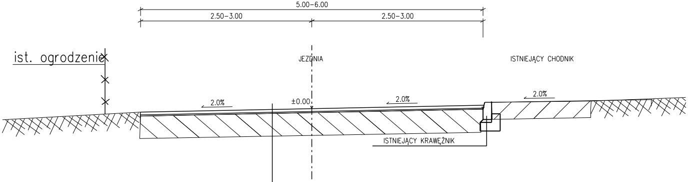
5.00-6.00
2.50-3.00
2.50-3.00
ist. ogrodzenie
JEZDNIA
ISTNIEJĄCY CHODNIK
2.0%
±0.00
2.0%
2.0%
ISTNIEJĄCY KRAWĘŻNIK

3	WARSTWA ŚCIERALNA z Betonu Asfaltowego gr. 5cm
2	WARSTWA PROFILOWA z Betonu Asfaltowego gr. śr. 2cm
1	ISTNIEJĄCA NAWIERZCHNIA BITUMICZNA

PRZEKRÓJ TYPOWY – POSZERZENIE

KM 0+223,00 – 0+236,00

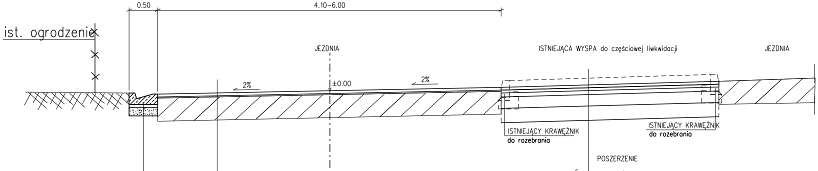
0.50
4.10–6.00
ist. ogrodzenie
JEZDNIA
ISTNIEJĄCA WYSPA do częściowej liwkwidacji
JEZDNIA
2%
±0.00
2%
ISTNIEJĄCY KRAWĘŻNIK
do rozebrania
ISTNIEJĄCY KRAWĘŻNIK
do rozebrania

	ŚCIEK DROGOWY "TRÓJKĄTNY"	3
5cm	PODSYPKA CEMENTOWO – PIASKOWA 1:4	2
15cm	PODBUDOWA – ŻWIR – POSPÓŁKI	1

KM 0+220,00 – 0+277,00

3	WARSTWA ŚCIERALNA z Betonu Asfaltowego gr. 5cm
2	WARSTWA PROFILOWA z Betonu Asfaltowego gr. śr. 2cm
1	ISTNIEJĄCA NAWIERZCHNIA BITUMICZNA

POSZERZENIE

5	W-WA ŚCIERALNA z Betonu Asfaltowego gr. 5cm
4	W-WA WIĄŻĄCA z Betonu Asfaltowego gr. 5cm
3	W-WA podbudowy z Betonu Asfaltowego gr. 7cm
2	W-WA PODBUDOWY z kruszywa łamanego stab – mech. gr. 20cm
1	W-WA MROZOOCHRONNA z kruszywa naturalnego gr. 25cm
	RAZEM 62cm

PRZEKRÓJ TYPOWY

KM 0+458,00 – 0+482,50

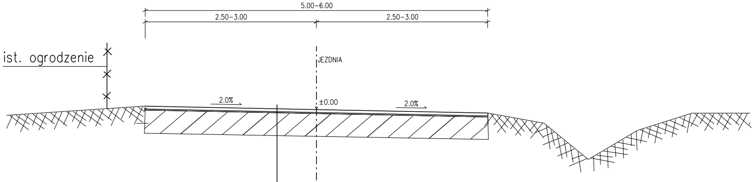
5.00–6.00
2.50–3.00
2.50–3.00
ist. ogrodzenie
JEZDNIA
2.0%
±0.00
2.0%

3	WARSTWA ŚCIERALNA z Betonu Asfaltowego gr. 5cm
2	WARSTWA PROFILOWA z Betonu Asfaltowego gr. śr. 2cm
1	ISTNIEJĄCA NAWIERZCHNIA BITUMICZNA

bidSANOK Biuro Inżynierii Drogowej w Sanoku s.c.
38-500 Sanok, ul. Sienkiewicza 1/308, tel./fax (013) 46 38 541

Inwestor: POWIATOWY ZARZĄD DRÓG W SANOKU

Nazwa obiektu: REMONT NAWIERZCHNI ULICY "BIAŁA GÓRA" W SANOKU

Projektant: mgr inż. Piotr Tarapacki
nr upr.: K-64/01
Podpis

Weryfikator: mgr inż. Wojciech Radwański
nr upr.: 37/2003
Podpis

Skala: 1:50

Data: 07.2008

Numer rysunku: 2/1

Nazwa rysunku: PRZEKROJE TYPOWE